



### GABARITO DE ÁREAS

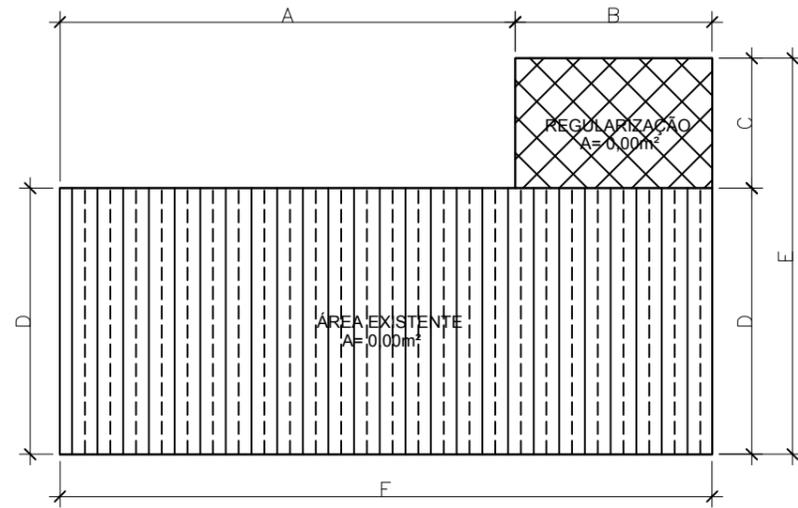


1 Pav. Térreo  
ESCALA 1:175

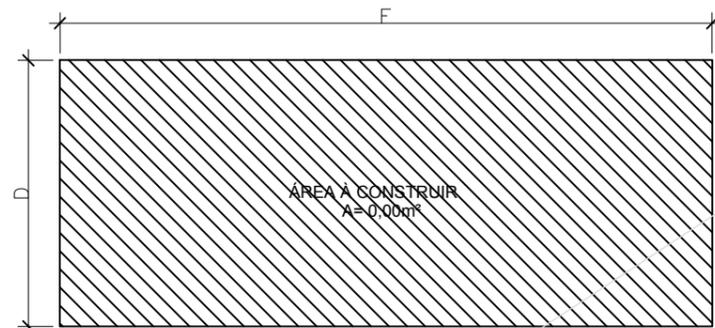

2 Pav. Superior.  
ESCALA 1:175

- LEGENDA:**
- ÁREA EXISTENTE
  - REGULARIZAÇÃO
  - ÁREA A CONSTRUIR
  - ÁREA VERDE

### LOCAÇÃO

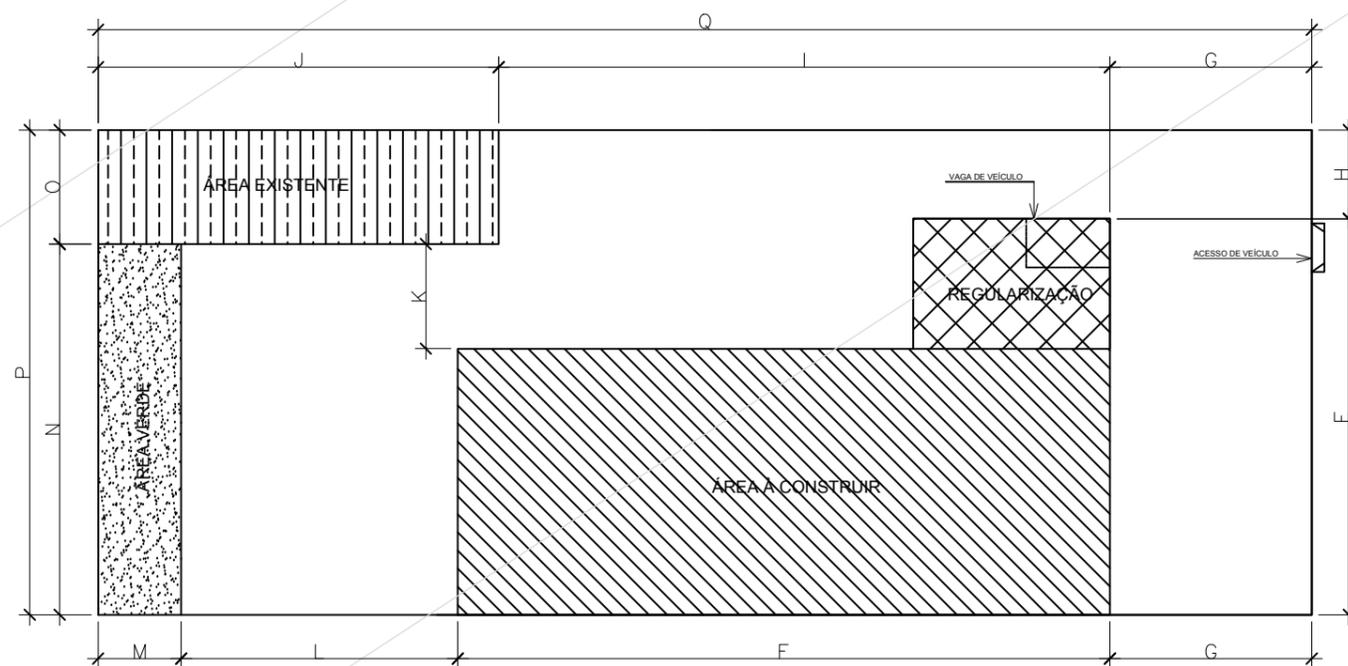

3 Planta de Locação  
ESCALA 1:175

### DECLARAÇÃO

Eu \_\_\_\_\_, e  
Arquiteto e urbanista, CAU \_\_\_\_\_, e  
ou Engenheiro civil, CREA \_\_\_\_\_, legítimo procurador  
do proprietário do imóvel aqui especificado e  
em seu nome tenho devida autorização para  
assinar, tomar decisões e apresentar  
documentos necessários a solicitação de  
aprovação do Projeto de implantação de  
Edificação, e que se solicitado por esta  
Prefeitura poderei em qualquer momento  
fornecer a devida Procuração, e em tempo  
declaro:

1- Que estão cumpridas junto ao conselho de classe profissional (CREA/CAU) todos os compromissos referentes a obra aqui solicitada, como recolhimento de ART's/RRT's e elaboração dos Projetos Complementares quando a Legislação assim exigir;

2- O autor do projeto de Implantação de Edificação reconhece as Normas Técnicas e os dispositivos legais em vigor no Município de Palmas;

3- O projeto Arquitetônico, devidamente atualizado, será anexado ao Atestado Técnico de Conclusão de Obra (Habite-se), sendo objeto de conferência por parte da fiscalização, não sendo objeto de análise por parte da Prefeitura, entendendo-se que a concepção deste é de responsabilidade única e exclusiva do autor do Projeto Arquitetônico;

4- Estamos cientes que as dimensões mínimas de compartimentos e equipamentos, terminologias, especificações e controle de qualidade dos materiais, componentes, elementos que integram a edificação encontram-se normatizados por Normas Técnicas Brasileiras com o fim de garantir aos usuários a estabilidade e desempenho funcional das edificações, cabendo aos profissionais envolvidos na produção da edificação o conhecimento e correta aplicação dos regulamentos contidos nessas normas.

5- As informações contidas nos processos serão autodeclaratórias, sendo consideradas como verídicas, a omissão deliberada e a prestação de informações falsas constituirão fatos agravantes sujeitas as sanções administrativas estão descritas nos Arts 288º ao 311º da LC nº 305/2014.

6- Estamos cientes que as informações constantes no projeto de Implantação de Edificações no Projeto Arquitetônico pertinente, se caracterizam como informações verídicas, visando o embasamento para os procedimentos administrativos de aprovação dos documentos ora solicitados, sendo que os responsáveis técnicos assumem total responsabilidade civil, administrativa e criminal decorrente de eventuais prejuízos causados à si e a terceiros, bem como ao Meio Ambiente decorrente das informações técnicas inverídicas e situações em desacordo com as Normas Técnicas vigentes apresentadas;

7- A atuação irregular do profissional que incorra em comprovada imperícia, má-fé ou direção de obra sem os documentos exigidos pelo Município, será comunicada ao órgão federal fiscalizador do exercício profissional.

8- Estamos cientes que a aprovação do Projeto de Implantação de Edificação não implica no reconhecimento por parte da Prefeitura do direito de propriedade.


Palmas, \_\_\_\_\_ de \_\_\_\_\_ de \_\_\_\_\_.

Proprietário do Imóvel

Responsável Técnico pelo Projeto de Implantação de Edificação e Arquitetônico

Responsável Técnico pela Execução da Obra

Planta de Situação:

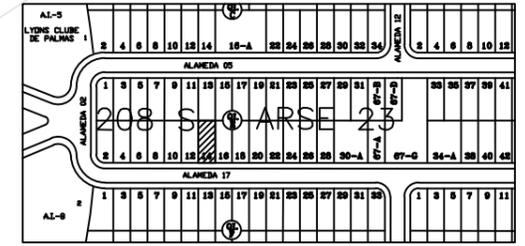

4 Planta de Situação  
ESCALA 1:5.000

### MODELO ANEXO II



PREFEITURA MUNICIPAL DE PALMAS  
Secretaria Municipal de Desenvolvimento Urbano, Regularização Fundiária e Serviços Regionais

### A)- ÁREA DE CONSTRUÇÃO EXISTENTE NO TERRENO

TIPO DA EDIFICAÇÃO:	SIST. CONSTRUTIVO	ÁREA COBERTA (m²)	ÁREA DESCOBERTA (m²)	ÁREA TOTAL (m²)
01	XXXXXXXXXX	0,00	0,00	0,00
02	XXXXXXXXXX	0,00	0,00	0,00
(1):		0,00	0,00	0,00
TOTAL:				

### B)- ÁREA DE INTERVENÇÃO

TIPO DA EDIFICAÇÃO:	SIST. CONSTRUTIVO	ÁREA COBERTA (m²)	ÁREA DESCOBERTA (m²)	ÁREA TOTAL (m²)
XXXXXXXXXX	XXXXXXXXXX	0,00	0,00	0,00
PAVIMENTOS:				
PAVIMENTO TÉRREO	XXXXXXXXXX	0,00	0,00	0,00
TIPO DA EDIFICAÇÃO:				
XXXXXXXXXX	XXXXXXXXXX	0,00	0,00	0,00
PAVIMENTOS:				
PAVIMENTO TÉRREO	(2): XXXXXXXXX	0,00	0,00	0,00

### C)- ÁREA A SER EDIFICADA

SOMA (1+2 = 3+4):	ÁREA COBERTA (m²)	ÁREA DESCOBERTA (m²)	ÁREA TOTAL (m²)
ÁREAS HABITACIONAIS (m²) (3):	0,00	0,00	0,00
ÁREAS COMERCIAIS (m²) (4):	0,00	0,00	0,00
QUANTIDADE DE UNIDADE HABITACIONAIS:	0	0	0
QUANTIDADE DE UNIDADE COMERCIAIS:	0	0	0
TOTAL:	0	0	0

### D)- QUADRO DE ESTATÍSTICA

ÁREA DO TERRENO (m²)	0,00
TAXA DE OCUPAÇÃO %	0,00
COEFICIENTE DE APROVEITAMENTO	0,00
ÁREA PERMEÁVEL COMPUTÁVEL (m²)	0,00
ALTURA MÁXIMA DA EDIFICAÇÃO	0,00

### Título: PROJETO DE IMPLANTAÇÃO DE EDIFICAÇÕES

Uso: RESIDENCIAL Folha: 00 Qnt de Folhas: 00

Proprietário: NOME DO PROPRIETÁRIO CPF / CNPJ: Nº CPF/ CNPJ

Endereço: ENDEREÇO, NUMERO, BAIRRO

Loteamento: Condomínio:

Conteúdo da prancha: Responsável Técnico pelo Projeto: CAU/CREA: Assinatura Digital Responsável Técnico pela Execução da Obra: CAU/CREA:

Autenticação da Prefeitura de Palmas-TO: